


1.NP

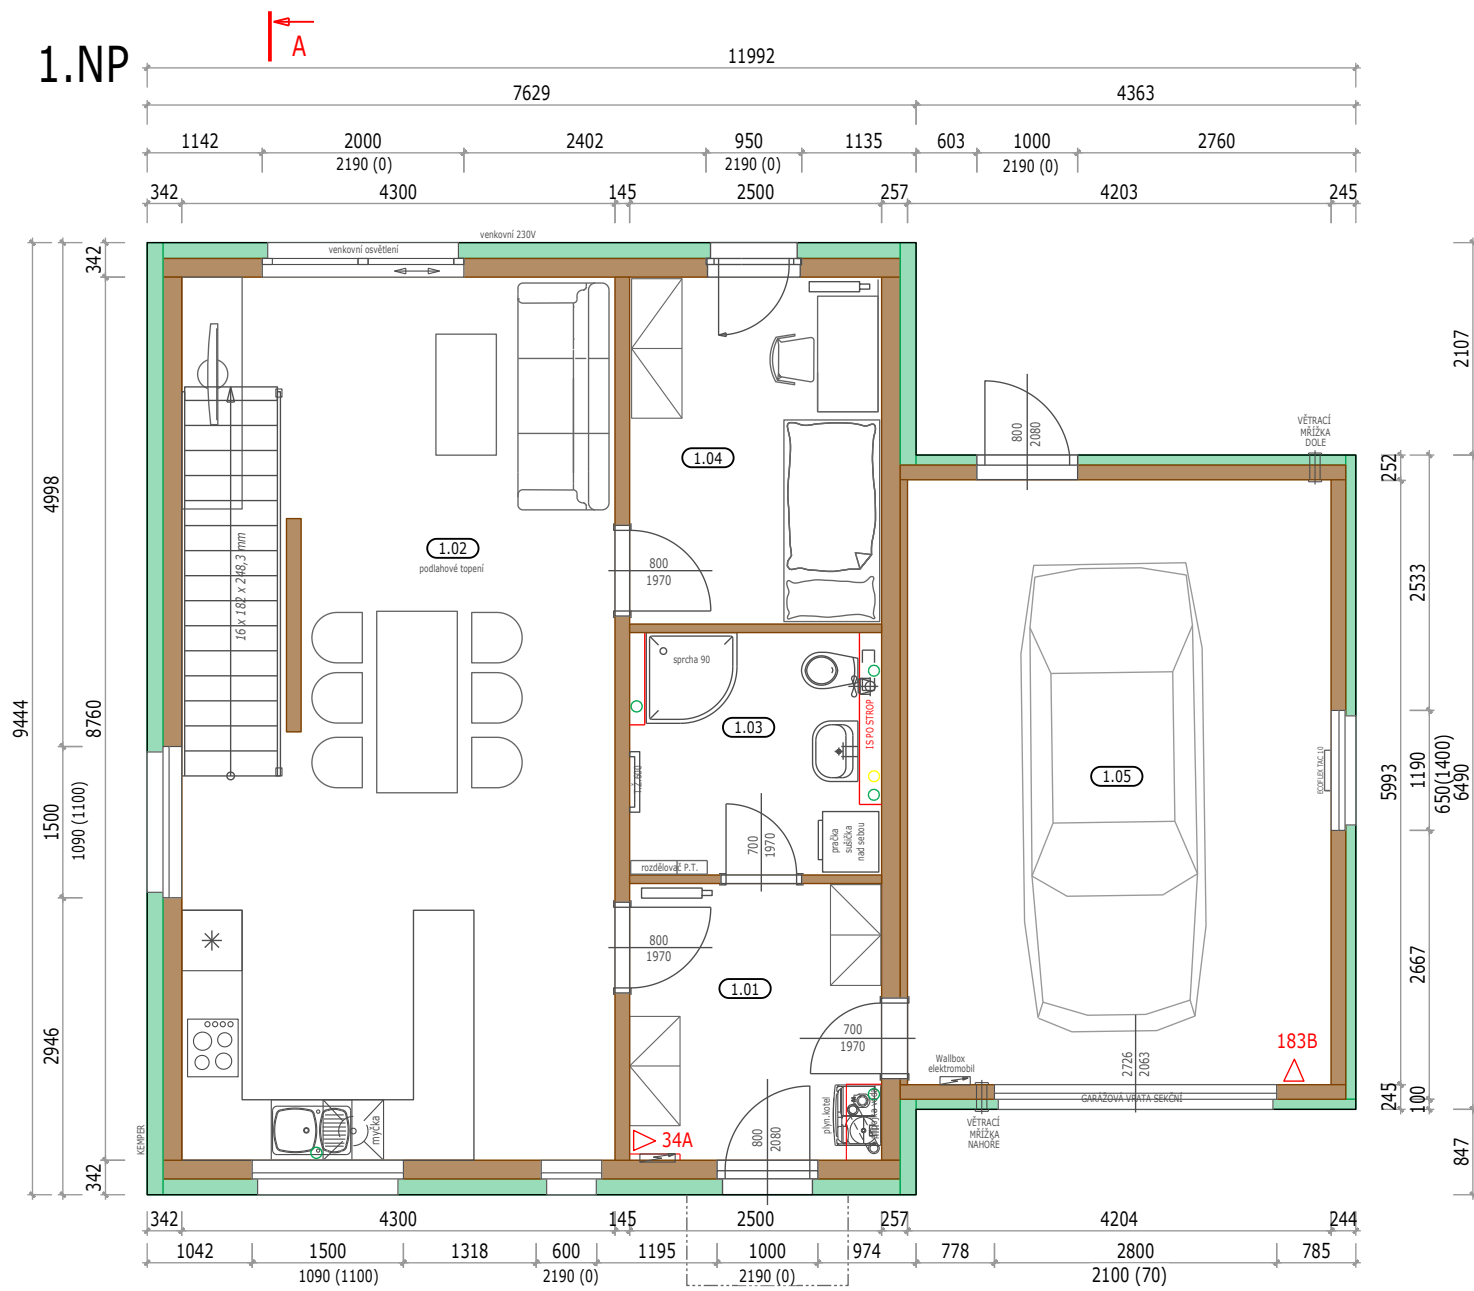

**LEGENDA MÍSTNOSTÍ 1.NP**

místnost	účel místnosti	plocha m <sup>2</sup>	podlahovina
1.01	ZÁDVEŘÍ	6,60	DLAŽBA
1.02	OBÝVACÍ POKOJ + KUCHYŇ	37,40	LAMINÁT
1.03	KOUPELNA + WC	5,50	DLAŽBA
1.04	POKOJ	8,60	LAMINÁT
1.05	GARÁŽ	25,20	DLAŽBA

Plocha podlahová obytná	46,00
Plocha podlahová příslušenství	37,30
Plocha podlahová celková (užitková)	<b>83,30</b>


Plocha podlahová celková (užitková)	<b>141,40</b>
Zastavěná plocha domu s garáží	<b>100,00</b>

**LEGENDA MÍSTNOSTÍ 2.NP**

místnost	účel místnosti	plocha m <sup>2</sup>	podlahovina
2.00	SCHODISTĚ	4,10	DŘEVO
2.01	CHODBA	12,20	LAMINÁT
2.02	LOŽNICE	12,20	LAMINÁT
2.03	POKOJ	10,90	LAMINÁT
2.04	POKOJ	12,00	LAMINÁT
2.05	KOUPELNA + WC	6,70	DLAŽBA

Plocha podlahová obytná	35,10
Plocha podlahová příslušenství	23,00
Plocha podlahová celková (užitková)	<b>58,10</b>

2.NP

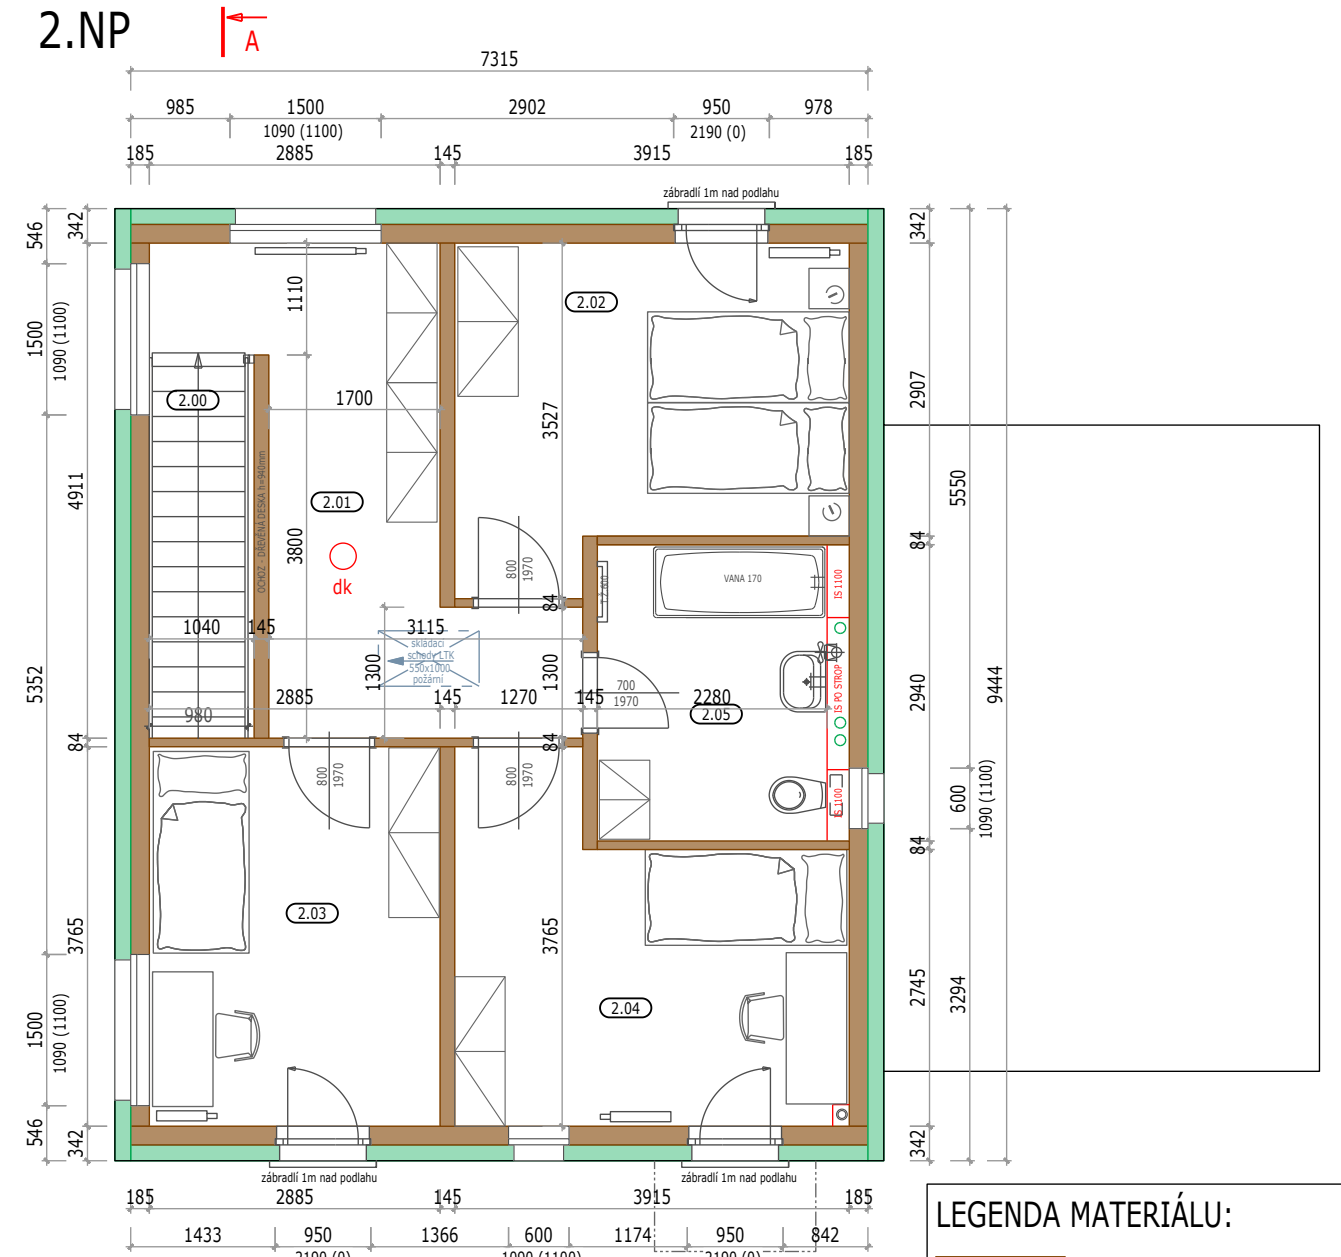

**LEGENDA MATERIÁLU:**

- DŘEVĚNÁ RÁMOVÁ KONSTRUKCE EASY
- FASÁDA (ETICS s EPS 150)
- INSTALAČNÍ STĚNA
- php PRÁŠKOVÝ HASÍČÍ PŘÍSTROJ 34A
- △ PRÁŠKOVÝ HASÍČÍ PŘÍSTROJ 183B
- DETEKTOR KOUŘE
- dk

STAVEBNÍ ZÁMĚR: <b>RODINNÝ DŮM S GARÁŽÍ</b>		TYP: RS1 SL
STUPEŇ DOKUMENTACE: DOKUMENTACE PRO ÚZEMNÍ STAVEBNÍ ŘÍZENÍ		OBJEKT: <b>RD 19</b>
AUTORIZOVANÝ INŽENÝR: ING. STANISLAV PECHA	VYPRACOVAL: RD PROJECT & PARTNERS s.r.o.	DATUM: 27.1.2022
STAVEBNÍK: Developer garden houses s.r.o.	STAVENÍŠTĚ: Zbůch, Olšinky, parcela RD19 (1484/154)	MĚŘÍTKO: 1:75
NÁZEV VÝKRESU: <b>PŮDORYSY 1.NP + 2.NP</b>	FORMÁT: A3	ČÍSLO VÝKRESU: <b>D1-02</b>
www.rd-project.cz info@rd-project.cz		

