



# BYTOVÉ DOMY ZBŮCH OLŠINKY

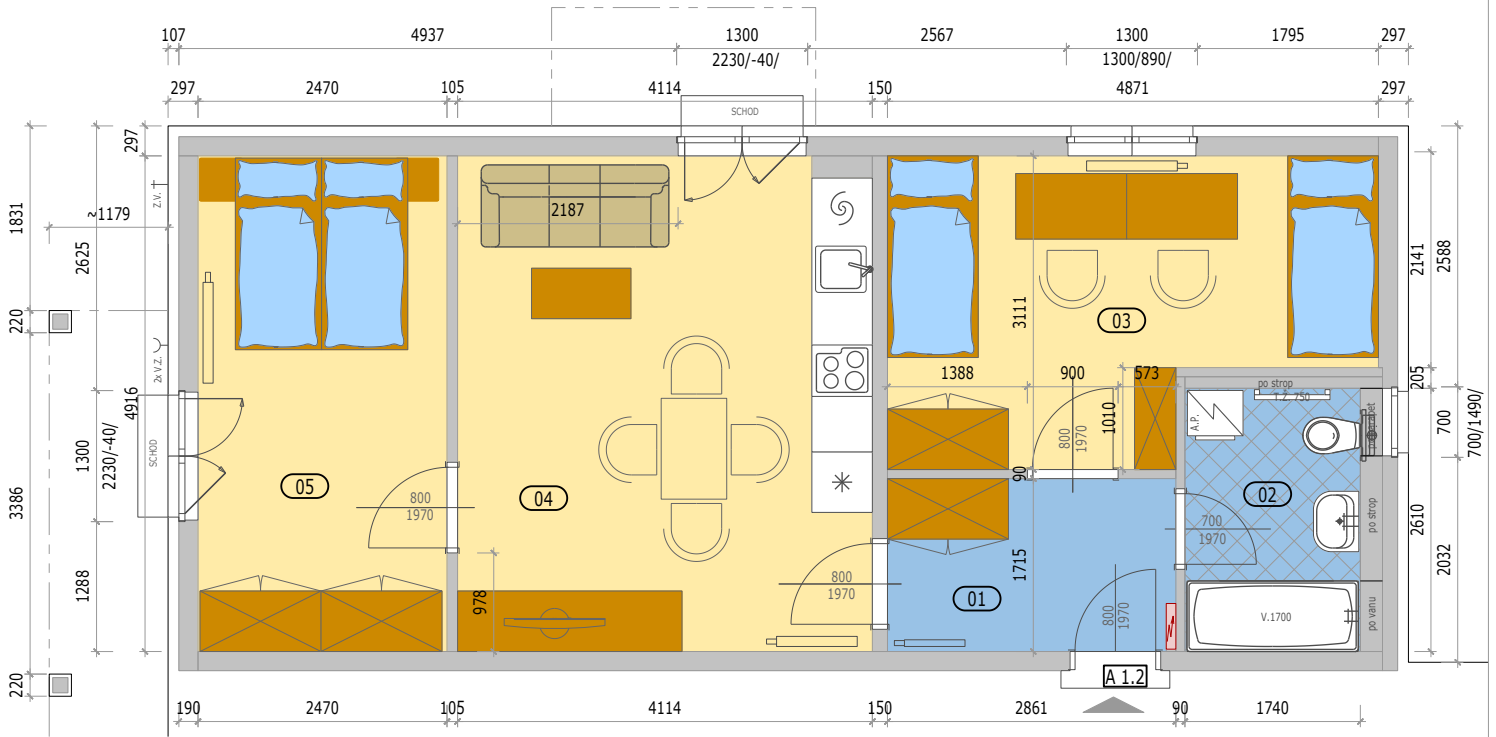

## POZICE BYTU

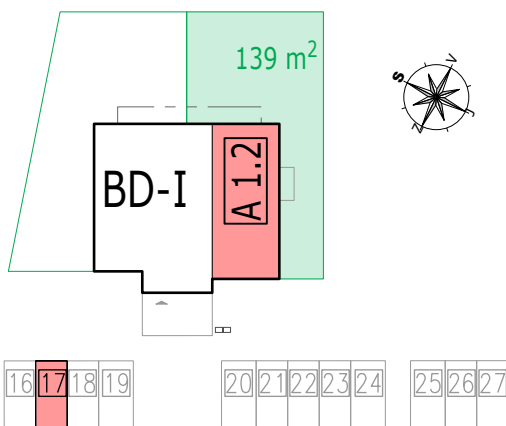

## LEGENDA MÍSTNOSTÍ

### A 1.2 BYT 3KK + PŘEDZAHŘÁDKA

číslo.m.	účel místnosti	plocha m <sup>2</sup>
01	CHODBA	4,90
02	KOUPELNA	4,50
03	POKOJ	13,10
04	OBÝVACÍ POKOJ + KUCHYŇ	20,00
05	POKOJ	12,14
Podlahová plocha bytu v m <sup>2</sup>		<b>54,64</b>
Prodejní plocha bytu dle 366/2013 Sb)		<b>57,50</b>
PŘEDZAHŘÁDKA		139,00

BYTOVÝ DŮM I - 1.NP

**BYT - A 1.2**

Kontakt: Tereza Šudomová  
Email : sudomova@bydleniuplzne.cz

GSM: +420 602 666 208  
www.bydleniuplzne.cz