



BYTOVÉ DOMY ZBŮCH OLŠINKY

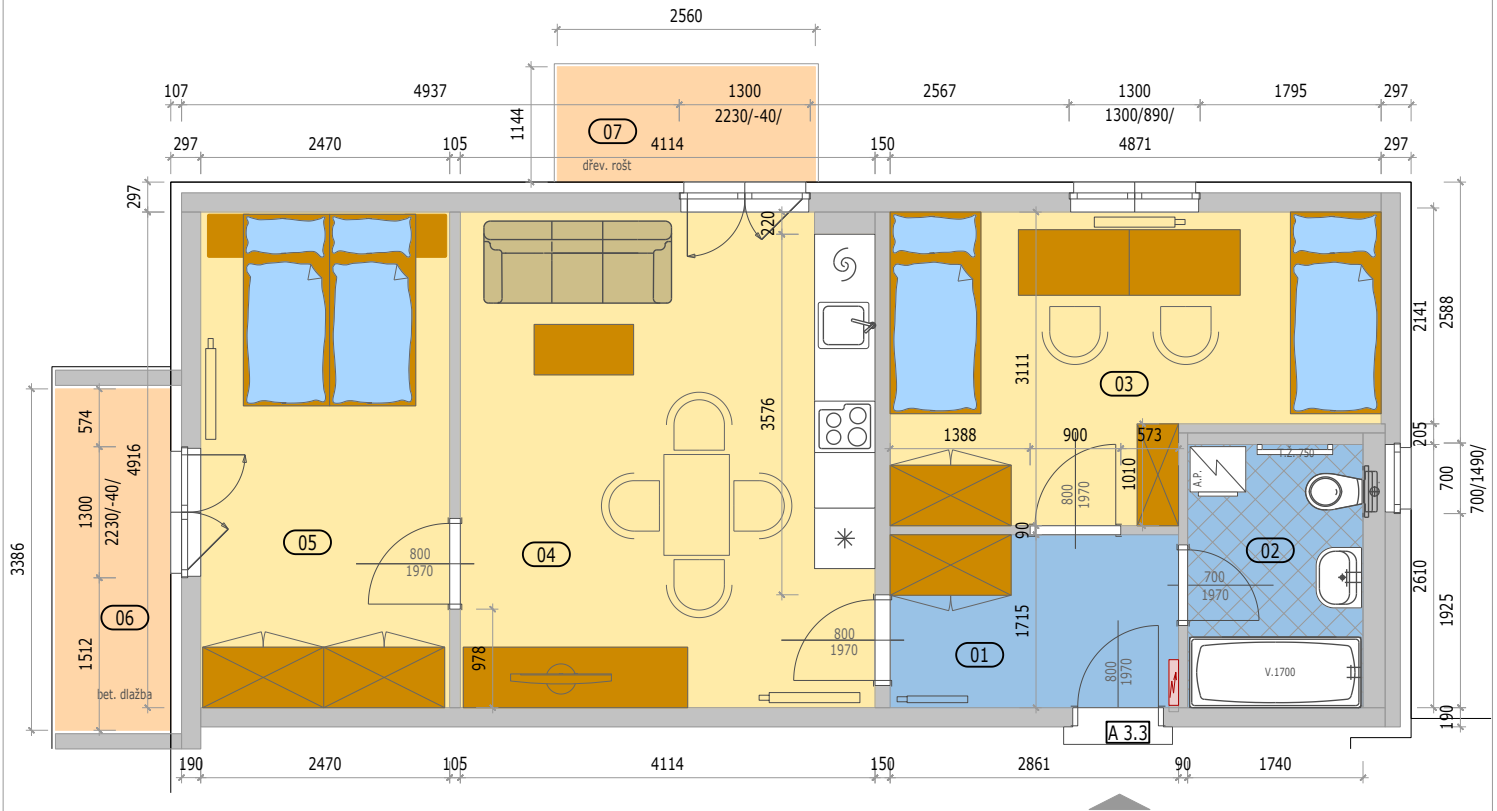

POZICE BYTU

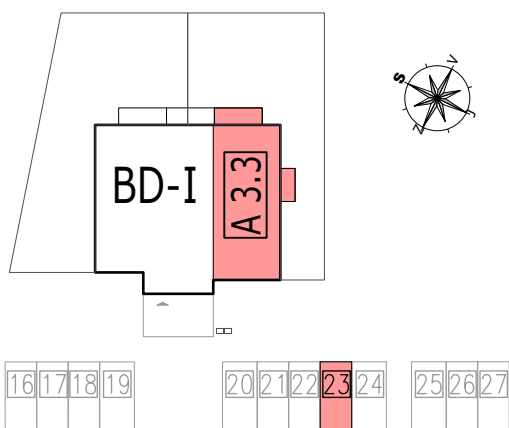

LEGENDA MÍSTNOSTÍ

A 3.3 BYT 3KK

číslo.m.	účel místnosti	plocha m ²
01	CHODBA	4,90
02	KOUPELNA	4,50
03	POKOJ	13,10
04	OBÝVACÍ POKOJ + KUCHYŇ	20,00
05	POKOJ	12,14
Podlahová plocha bytu v m ²		54,64
Prodejní plocha bytu dle 366/2013 Sb)		57,50
06	BALKÓN - LODŽIE	4,00
07	BALKÓN	3,00

BYTOVÝ DŮM I - 3.NP

BYT - A 3.3

Kontakt: Tereza Šudomová
Email : sudomova@bydleniuplzne.cz

GSM: +420 602 666 208
www.bydleniuplzne.cz