
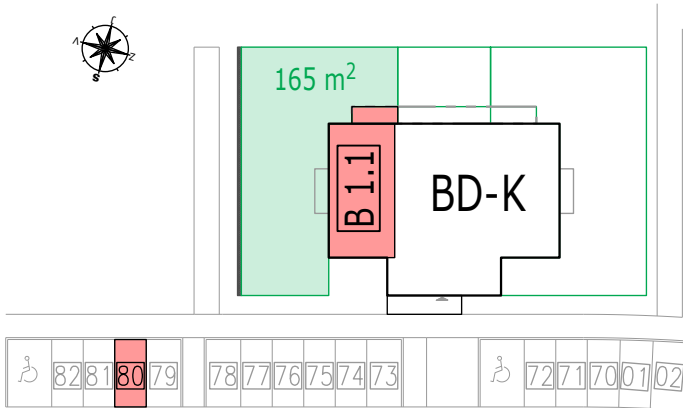


# BYTOVÉ DOMY ZBŮCH OLŠINKY

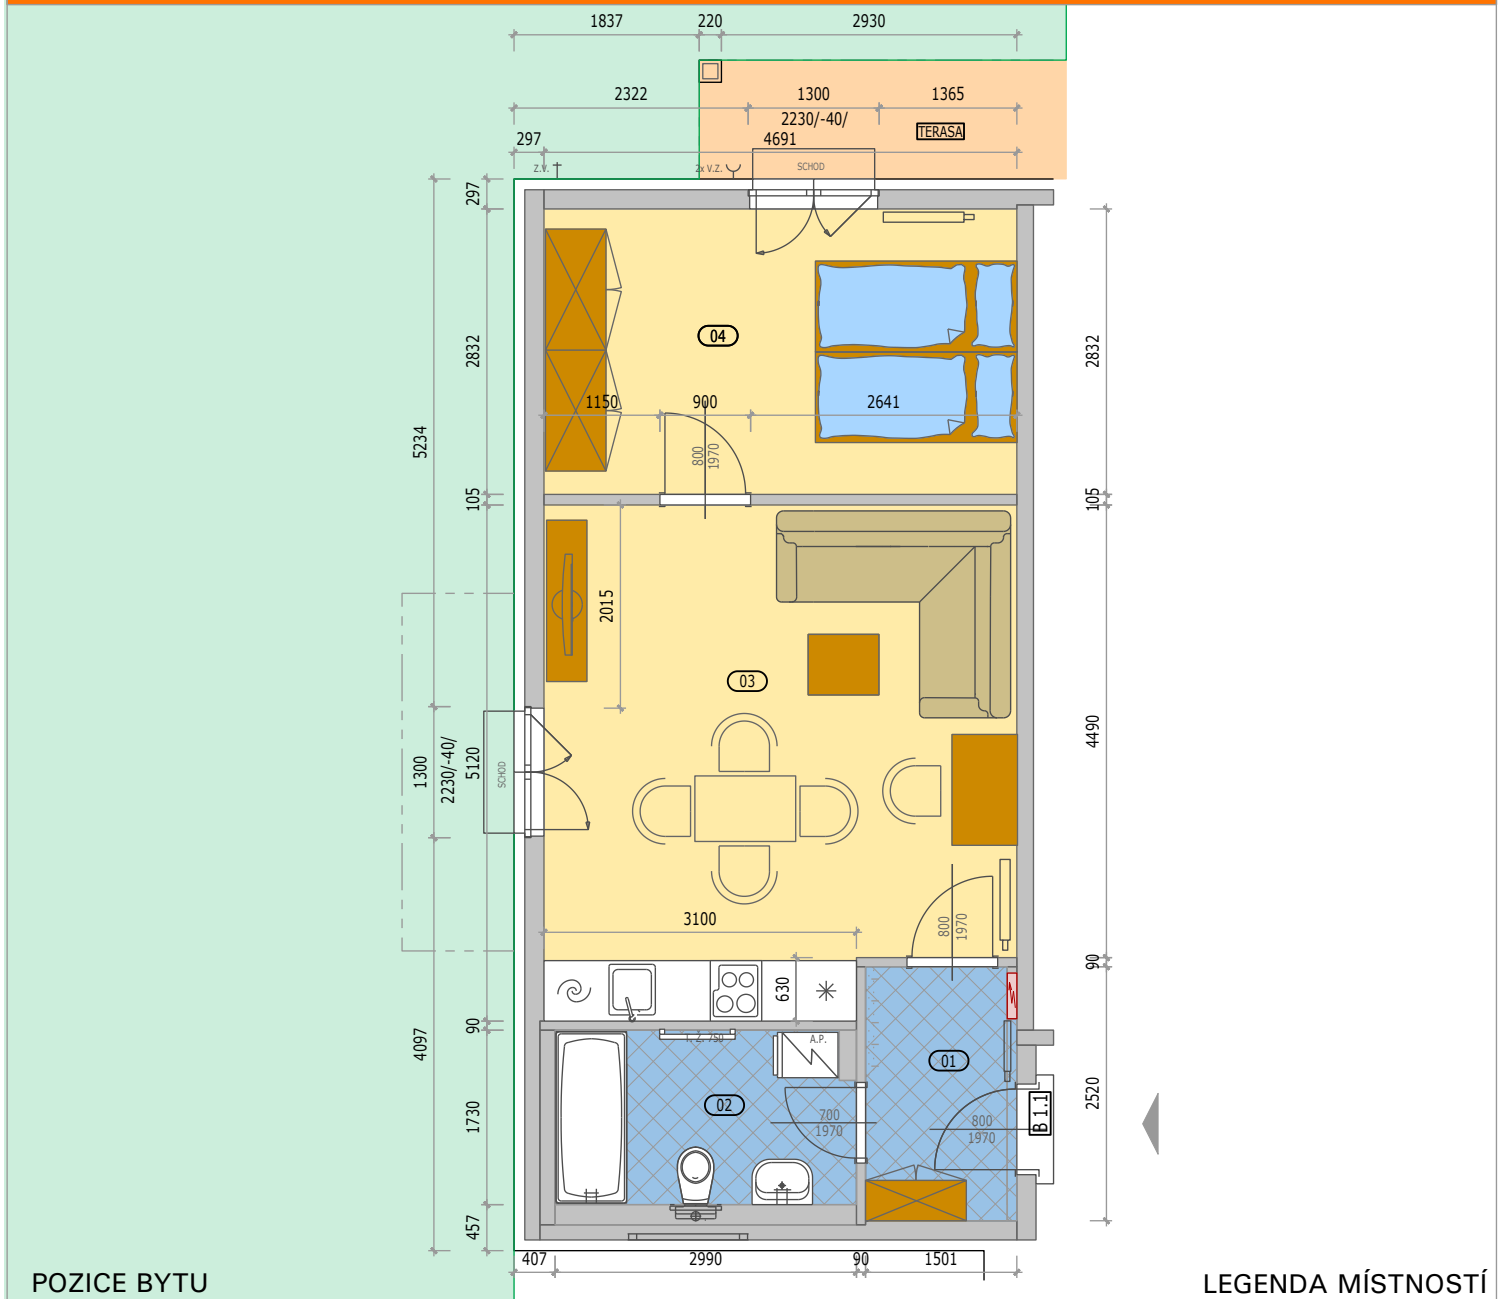

## B 1.1 BYT 2KK + PŘEDZAHŘÁDKA

číslo.m.	účel místnosti	plocha m <sup>2</sup>
01	ZÁDVEŘÍ	3,80
02	KOUPELNA + WC	5,10
03	OBÝVACÍ POKOJ + KUCHYŇ	23,00
04	POKOJ	13,30
Podlahová plocha bytu v m <sup>2</sup>		<b>45,20</b>
Prodejní plocha bytu dle 366/2013 Sb)		<b>47,00</b>
PŘEDZAHŘÁDKA		165,00
TERASA		4,90

BYTOVÝ DŮM K - 1.NP

# BYT - B 1.1

Kontakt: Tereza Šudomová  
Email : sudomova@bydleniuplzne.cz

GSM: +420 602 666 208  
www.bydleniuplzne.cz