


1.NP

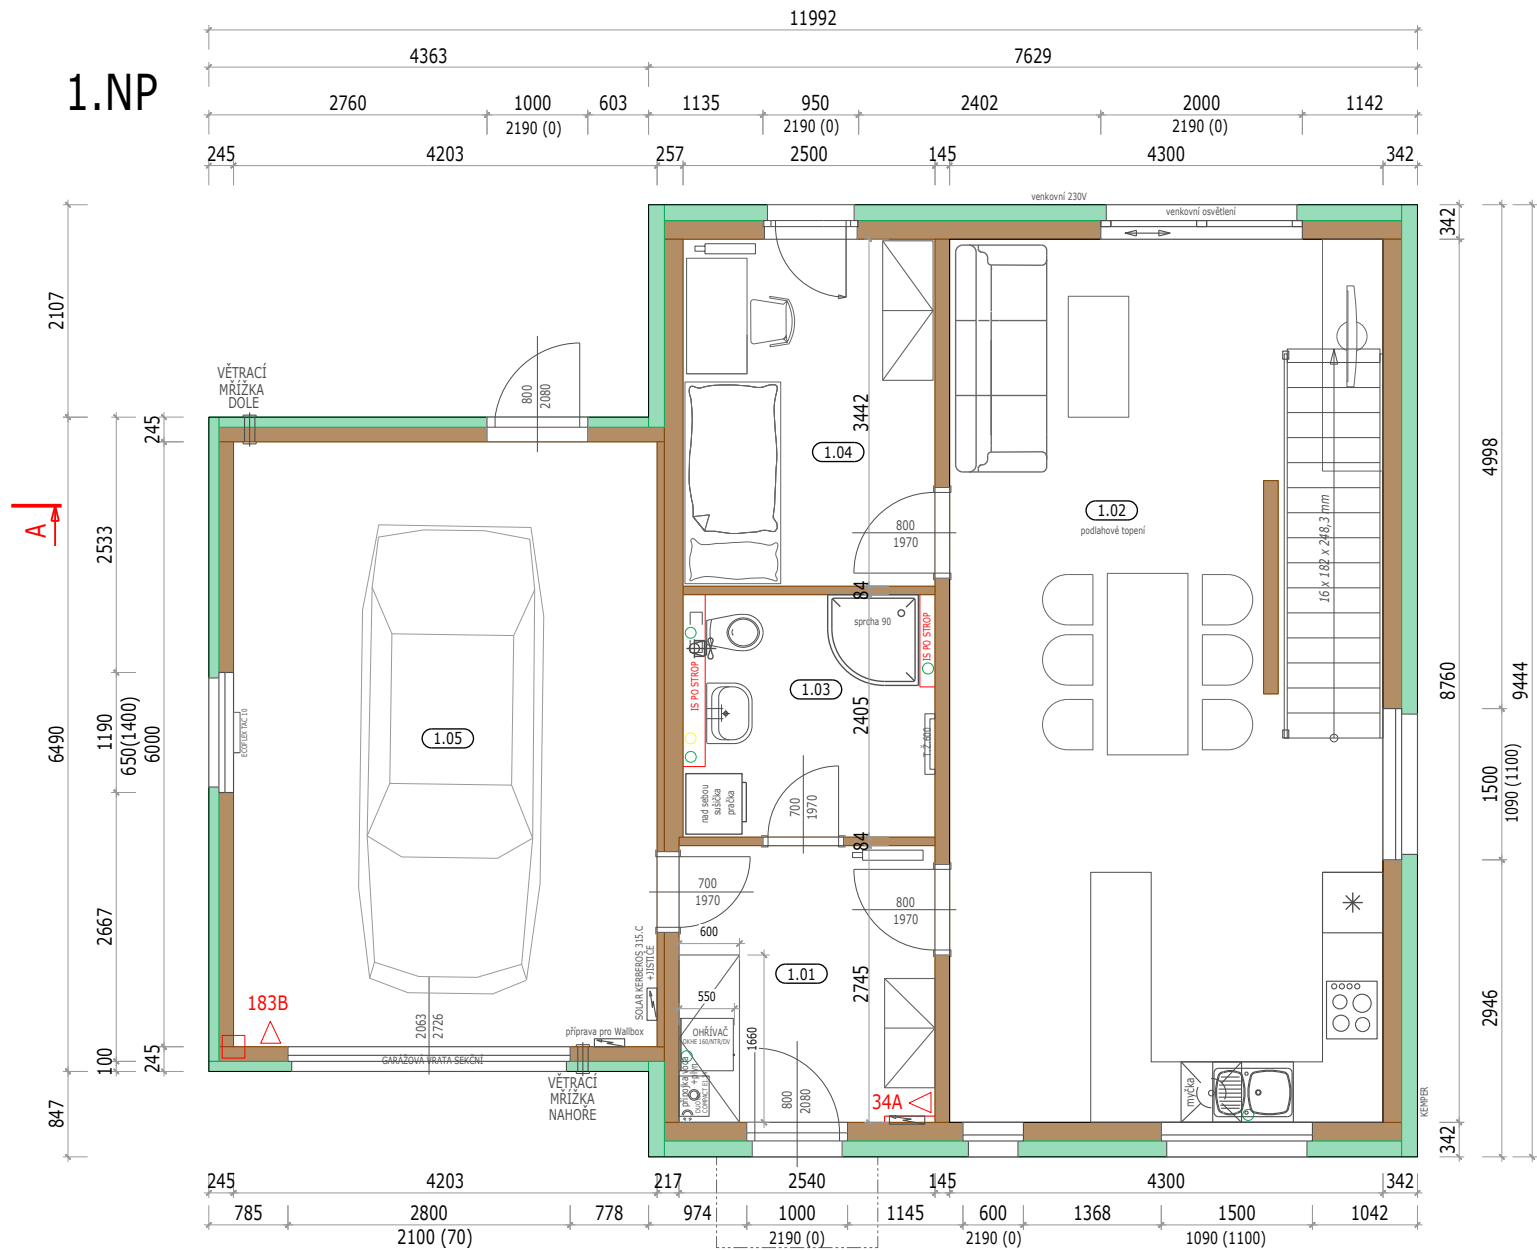

LEGENDA MÍSTNOSTI 1.NP

místnost	účel místnosti	plocha m²	podlahovina
1.01	ZÁDVEŘÍ	6,60	DLAŽBA
1.02	OBYVACÍ POKOJ + KUCHYŇ	37,40	LAMINÁT
1.03	KOUPELNA + WC	5,50	DLAŽBA
1.04	POKOJ	8,60	LAMINÁT
1.05	GARÁŽ	25,20	DLAŽBA

Plocha podlahová obytná	46,00
Plocha podlahová příslušenství	37,30
Plocha podlahová (užitková)	83,30



LEGENDA MÍSTNOSTÍ 2.NP

místnost	účel místnosti	plocha m²	podlahovina
2.00	SCHODIŠTĚ	4,00	DŘEVO
2.01	CHODBA	11,50	LAMINÁT
2.02	LOŽNICE	12,20	LAMINÁT
2.03	POKOJ	10,90	LAMINÁT
2.04	POKOJ	12,00	LAMINÁT
2.05	KOUPELNA + WC	6,70	DLAŽBA

Plocha podlahová obytná	35,10
Plocha podlahová příslušenství	22,20
Plocha podlahová (užitková)	57,30

Plocha podlahová celková (užitková)	140,60
Zastavěná plocha domu s garáží	100,00

2.NP

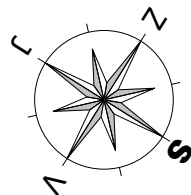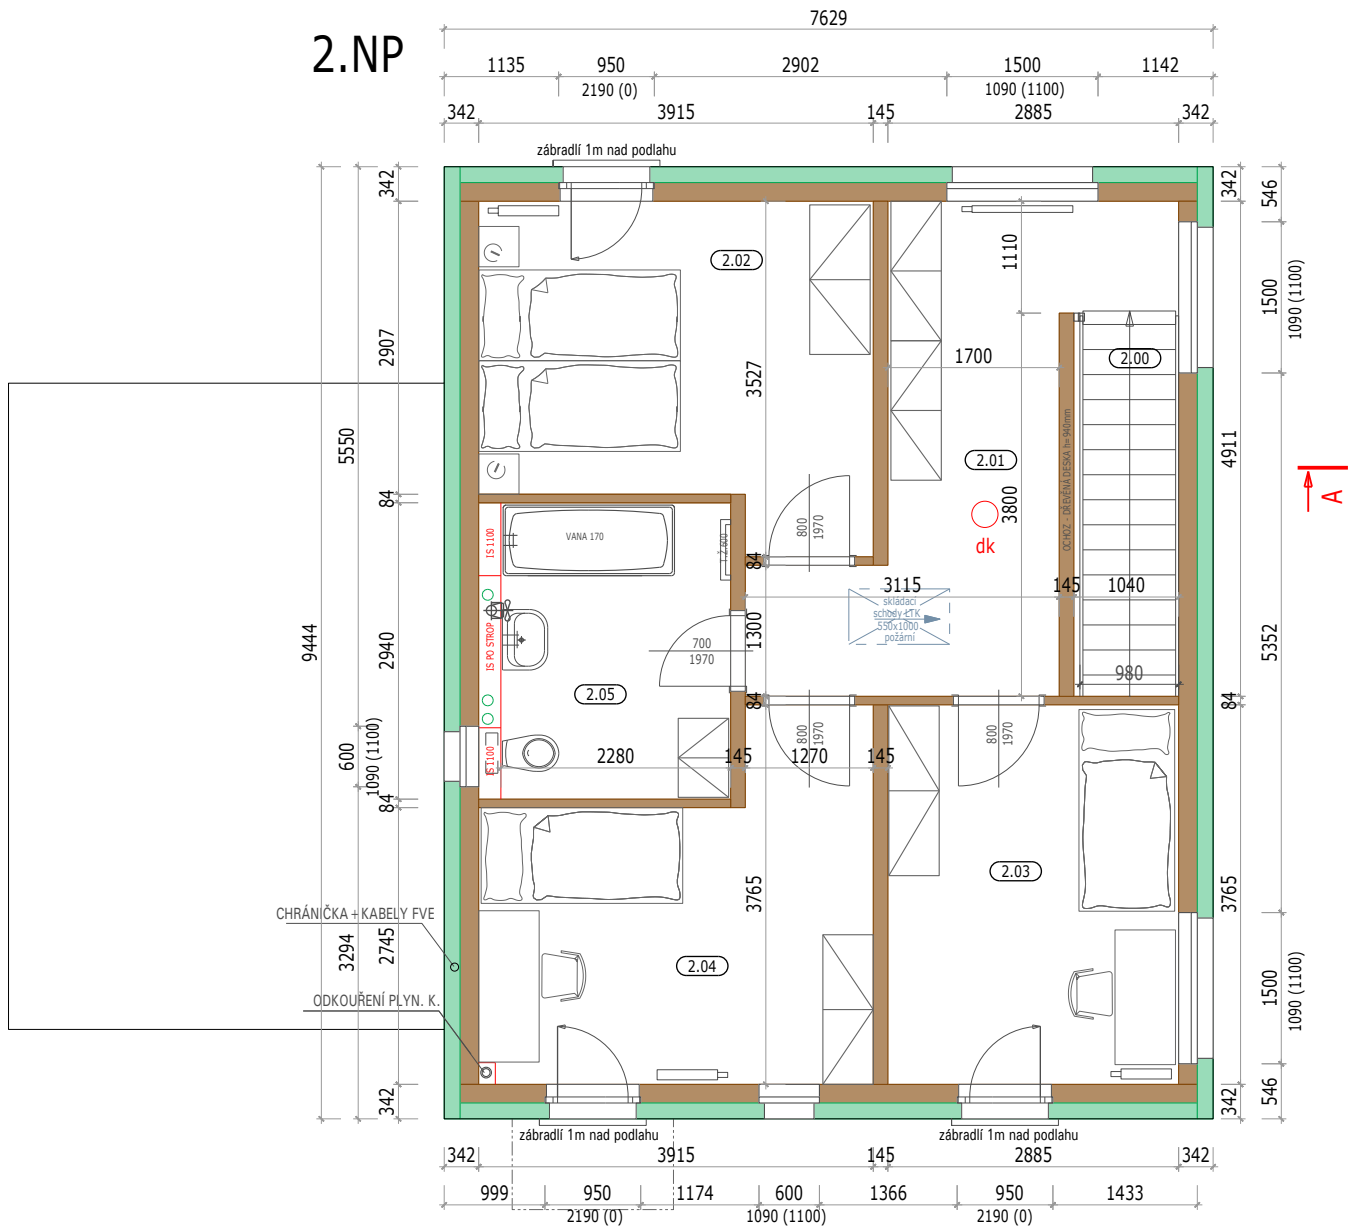

LEGENDA MATERIÁLU:

- DŘEVĚNÁ RÁMOVÁ KONSTRUKCE EASY
- FASÁDA (ETICS s EPS 150)
- INSTALAČNÍ STĚNA
- PRÁŠKOVÝ HASÍCÍ PŘÍSTROJ 34A
- PRÁŠKOVÝ HASÍCÍ PŘÍSTROJ 183B
- DETEKTOR KOUŘE

STAVEBNÍ ZÁMĚR:		OBJEKT:	
RODINNÝ DŮM S GARÁŽÍ		RD18	
STUPEŇ DOKUMENTACE:		TYP:	
POVOLENÍ STAVBY		RS1 SP	
AUTORIZOVANÝ INŽENÝR:		DATUM:	
ING. STANISLAV PECHA		14.3.2025	
VYPRACOVAL:		MĚŘÍTKO:	
RD PROJECT & PARTNERS s.r.o		1:75	
STAVENÍŠTĚ:		FORMÁT:	
Zbůch Olšinky, p. č. 1484/153 (RD18)		A3	
NÁZEV VÝKRESU:			
PŮDORYS 1.NP + 2.NP			
www.rd-project.cz		info@rd-project.cz	
ČÍSLO VÝKRESU:		D.1.1.2.1	