


1.NP

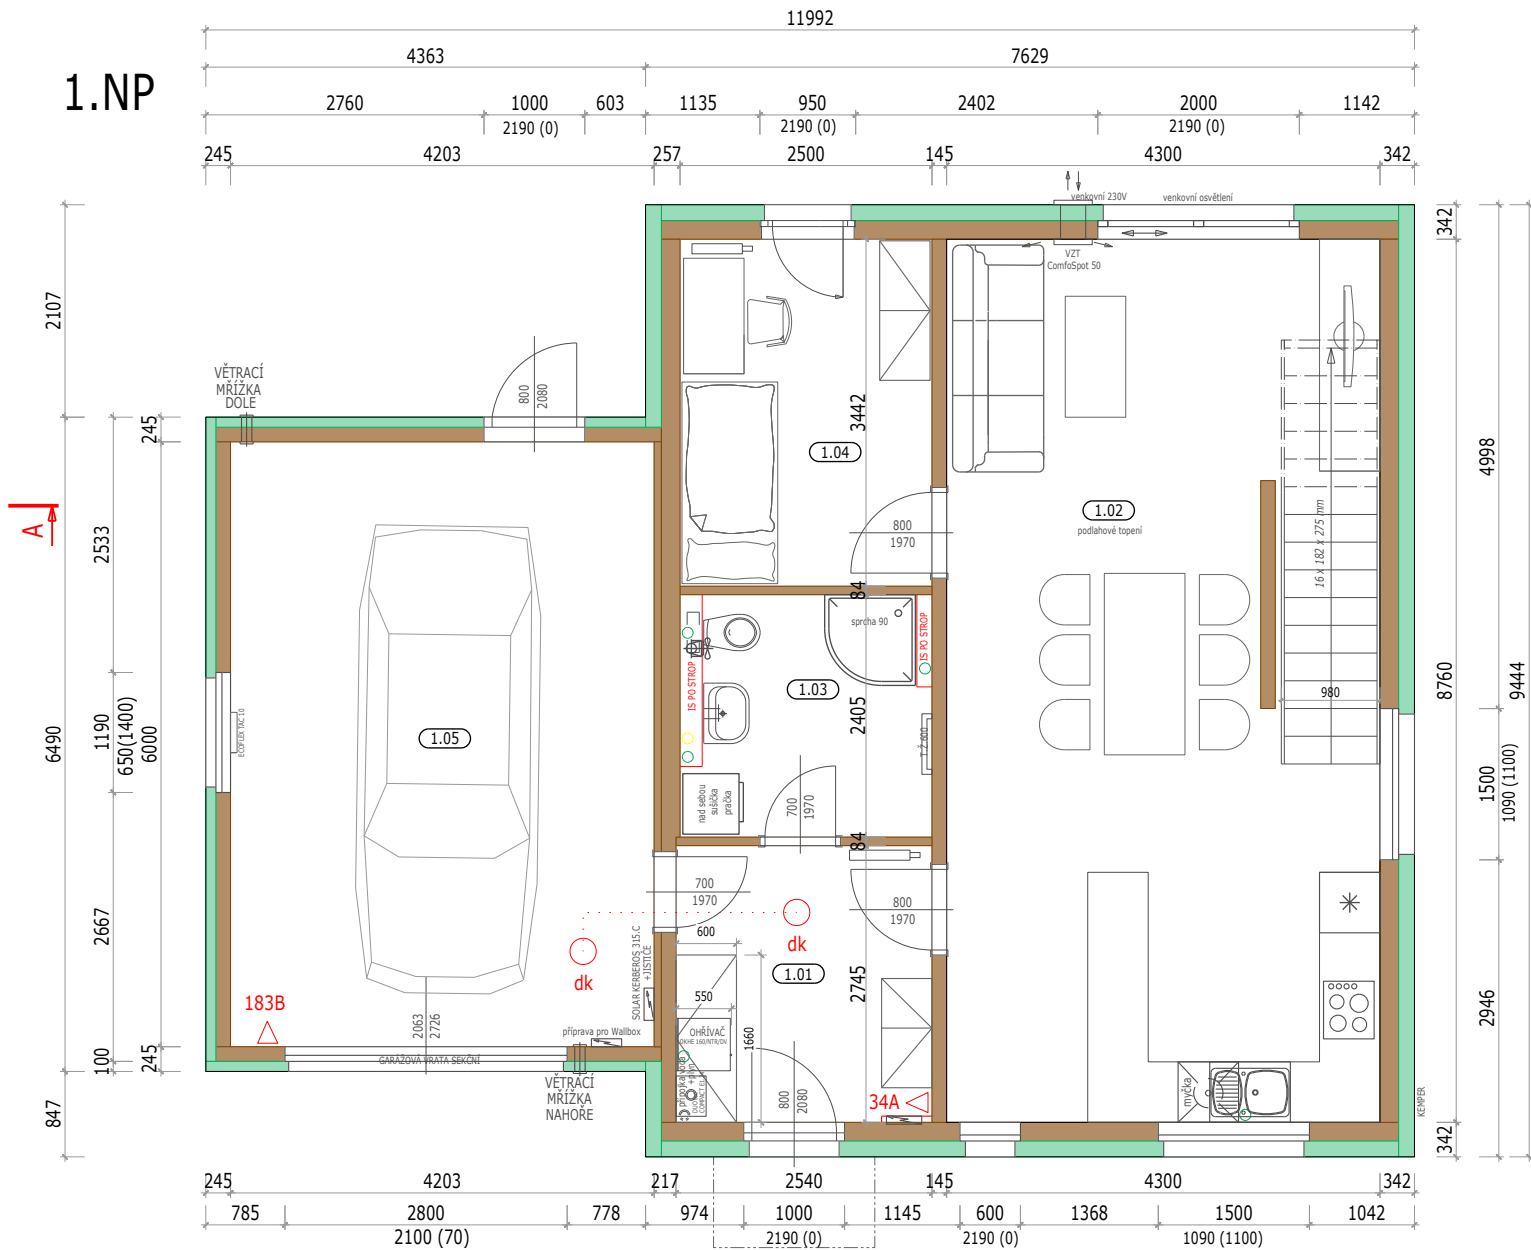

LEGENDA MÍSTNOSTI 1.NP

místnost	účel místnosti	plocha m²	podlahovina
1.01	ZÁDVEŘÍ	6,60	DLAŽBA
1.02	OBÝVACÍ POKOJ + KUCHYŇ	37,40	LAMINÁT
1.03	KOUPELNA + WC	5,50	DLAŽBA
1.04	POKOJ	8,60	LAMINÁT
1.05	GARÁŽ	25,20	DLAŽBA

Plocha podlahová obytná	46,00
Plocha podlahová příslušenství	37,30
Plocha podlahová (užitková)	83,30


LEGENDA MÍSTNOSTÍ 2.NP

místnost	účel místnosti	plocha m²	podlahovina
2.00	SCHODIŠTĚ	4,50	DŘEVO
2.01	CHODBA	11,50	LAMINÁT
2.02	LOŽNICE	12,20	LAMINÁT
2.03	POKOJ	10,50	LAMINÁT
2.04	POKOJ	12,00	LAMINÁT
2.05	KOUPELNA + WC	6,70	DLAŽBA

Plocha podlahová obytná	34,70
Plocha podlahová příslušenství	22,70
Plocha podlahová (užitková)	57,40

Plocha podlahová celková (užitková)	140,70
Zastavěná plocha domu s garáží	100,00

2.NP

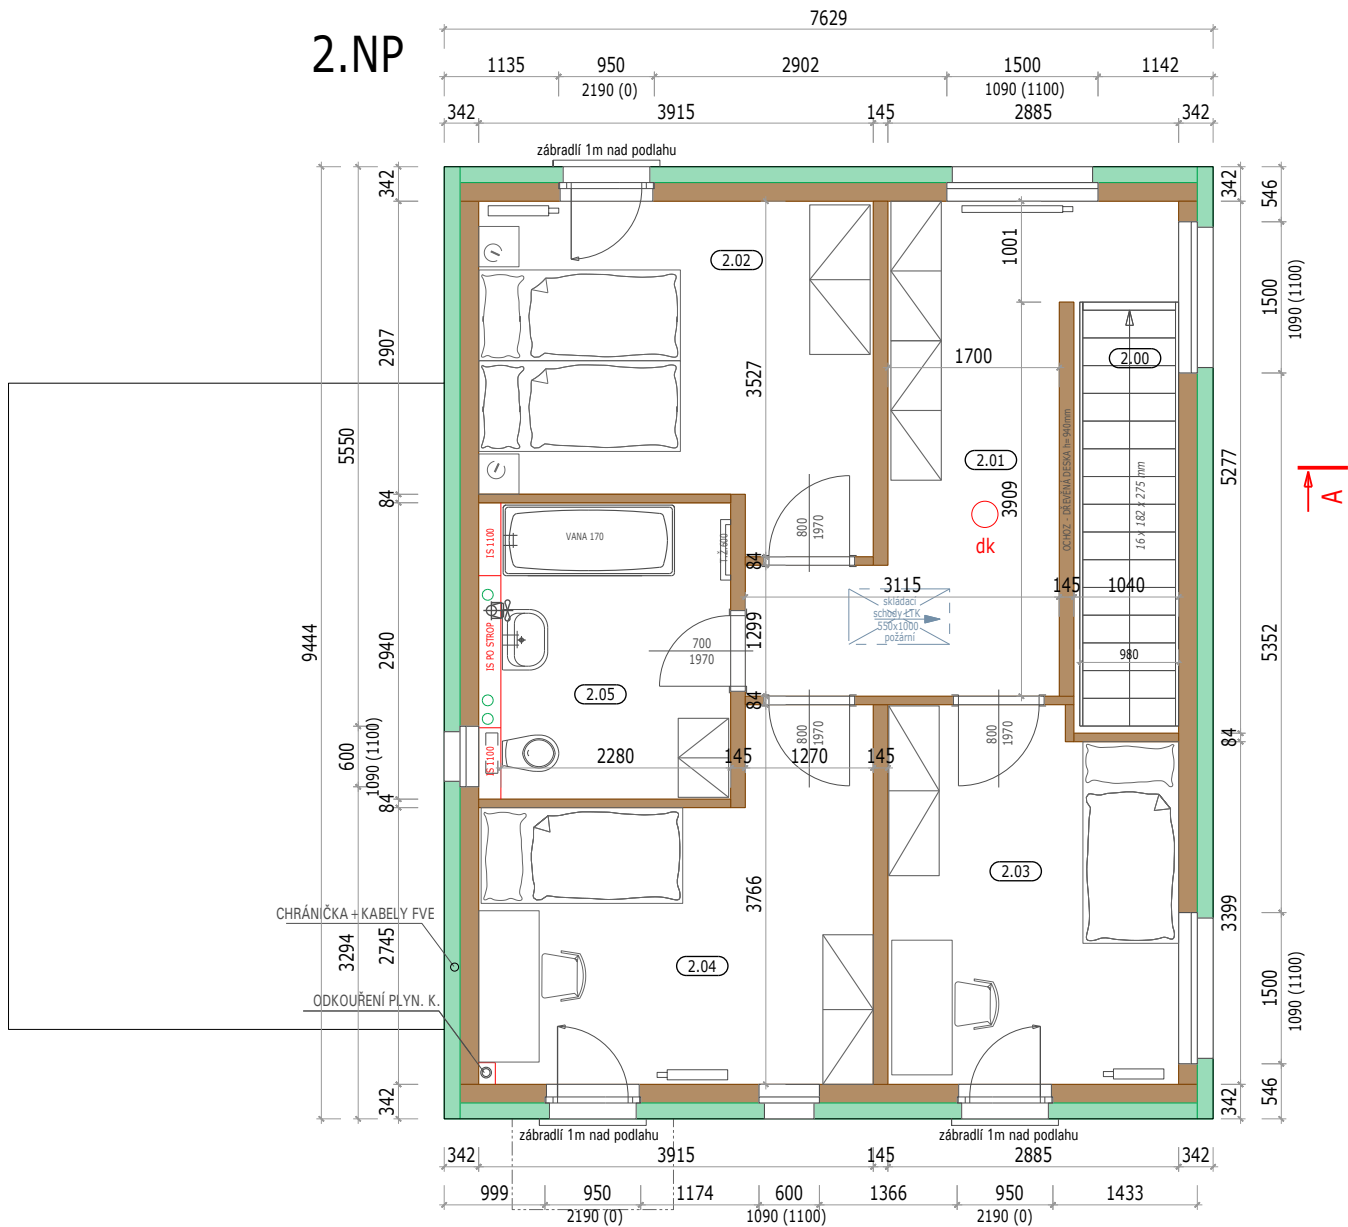

LEGENDA MATERIÁLU:

	DŘEVĚNÁ RÁMOVÁ KONSTRUKCE EASY
	FASÁDA (ETICS s EPS 150)
	INSTALAČNÍ STĚNA
	PRÁŠKOVÝ HASÍCÍ PŘÍSTROJ 34A
	PRÁŠKOVÝ HASÍCÍ PŘÍSTROJ 183B
	DETEKTOR KOUŘE

STAVEBNÍ ZÁMĚR:	RODINNÝ DŮM S GARÁŽÍ	OBJEKT:	RD18
STUPEŇ DOKUMENTACE:	POVOLENÍ STAVBY	TYP:	RS1 SP
AUTORIZOVANÝ INŽENÝR:	ING. STANISLAV PECHA	DATUM:	16.7.2025
VYPRACOVAL:	RD PROJECT & PARTNERS s.r.o	MĚŘÍTKO:	1:75
STAVENIŠTĚ:	Zbůch Olšinky, p. č. 1484/153 (RD18)	FORMÁT:	A3
NÁZEV VÝKRESU:	PŮDORYS 1.NP + 2.NP		
			www.rd-project.cz info@rd-project.cz
			ČÍSLO VÝKRESU:
			D.1.1.2.1